


PIAZZA SAVOIA
MERCATO DEL GIOVEDI' - SETTORE ALIMENTARE

NUMERO	DIMENSIONI (mt.)
1	6.48 x 3.00
2	6.48 x 3.00
3	6.47 x 3.00
4	6.47 x 3.00
5	6.48 x 3.00
6	6.48 x 3.00
7	6.47 x 3.00
8	6.47 x 3.00
9	6.48 x 2.90
10	6.48 x 2.90
11	6.47 x 2.90
12	6.47 x 2.90
13	6.60 x 2.90
14	6.60 x 2.90
15	6.60 x 2.90
16	6.60 x 2.90
17	6.80 x 3.00
18	6.80 x 3.00
19	6.80 x 3.00
20	6.70 x 3.00
21	7.05 x 3.00
22	7.05 x 3.00
23	7.05 x 3.00
24	7.05 x 3.00
25	7.50 x 4.50
26	7.50 x 3.00
27	7.50 x 4.50
28	7.50 x 3.00
29	8.00 x 3.00
30	9.00 x 3.00
31	3.12 x 2.00
32	3.12 x 2.00
33	3.12 x 2.00
34	3.12 x 2.00
35	3.00 x 2.00
36	3.00 x 2.00
37	4.50 x 4.00
38	4.00 x 4.00
39	5.00 x 2.00
40	3.00 x 2.00
41	4.00 x 2.50

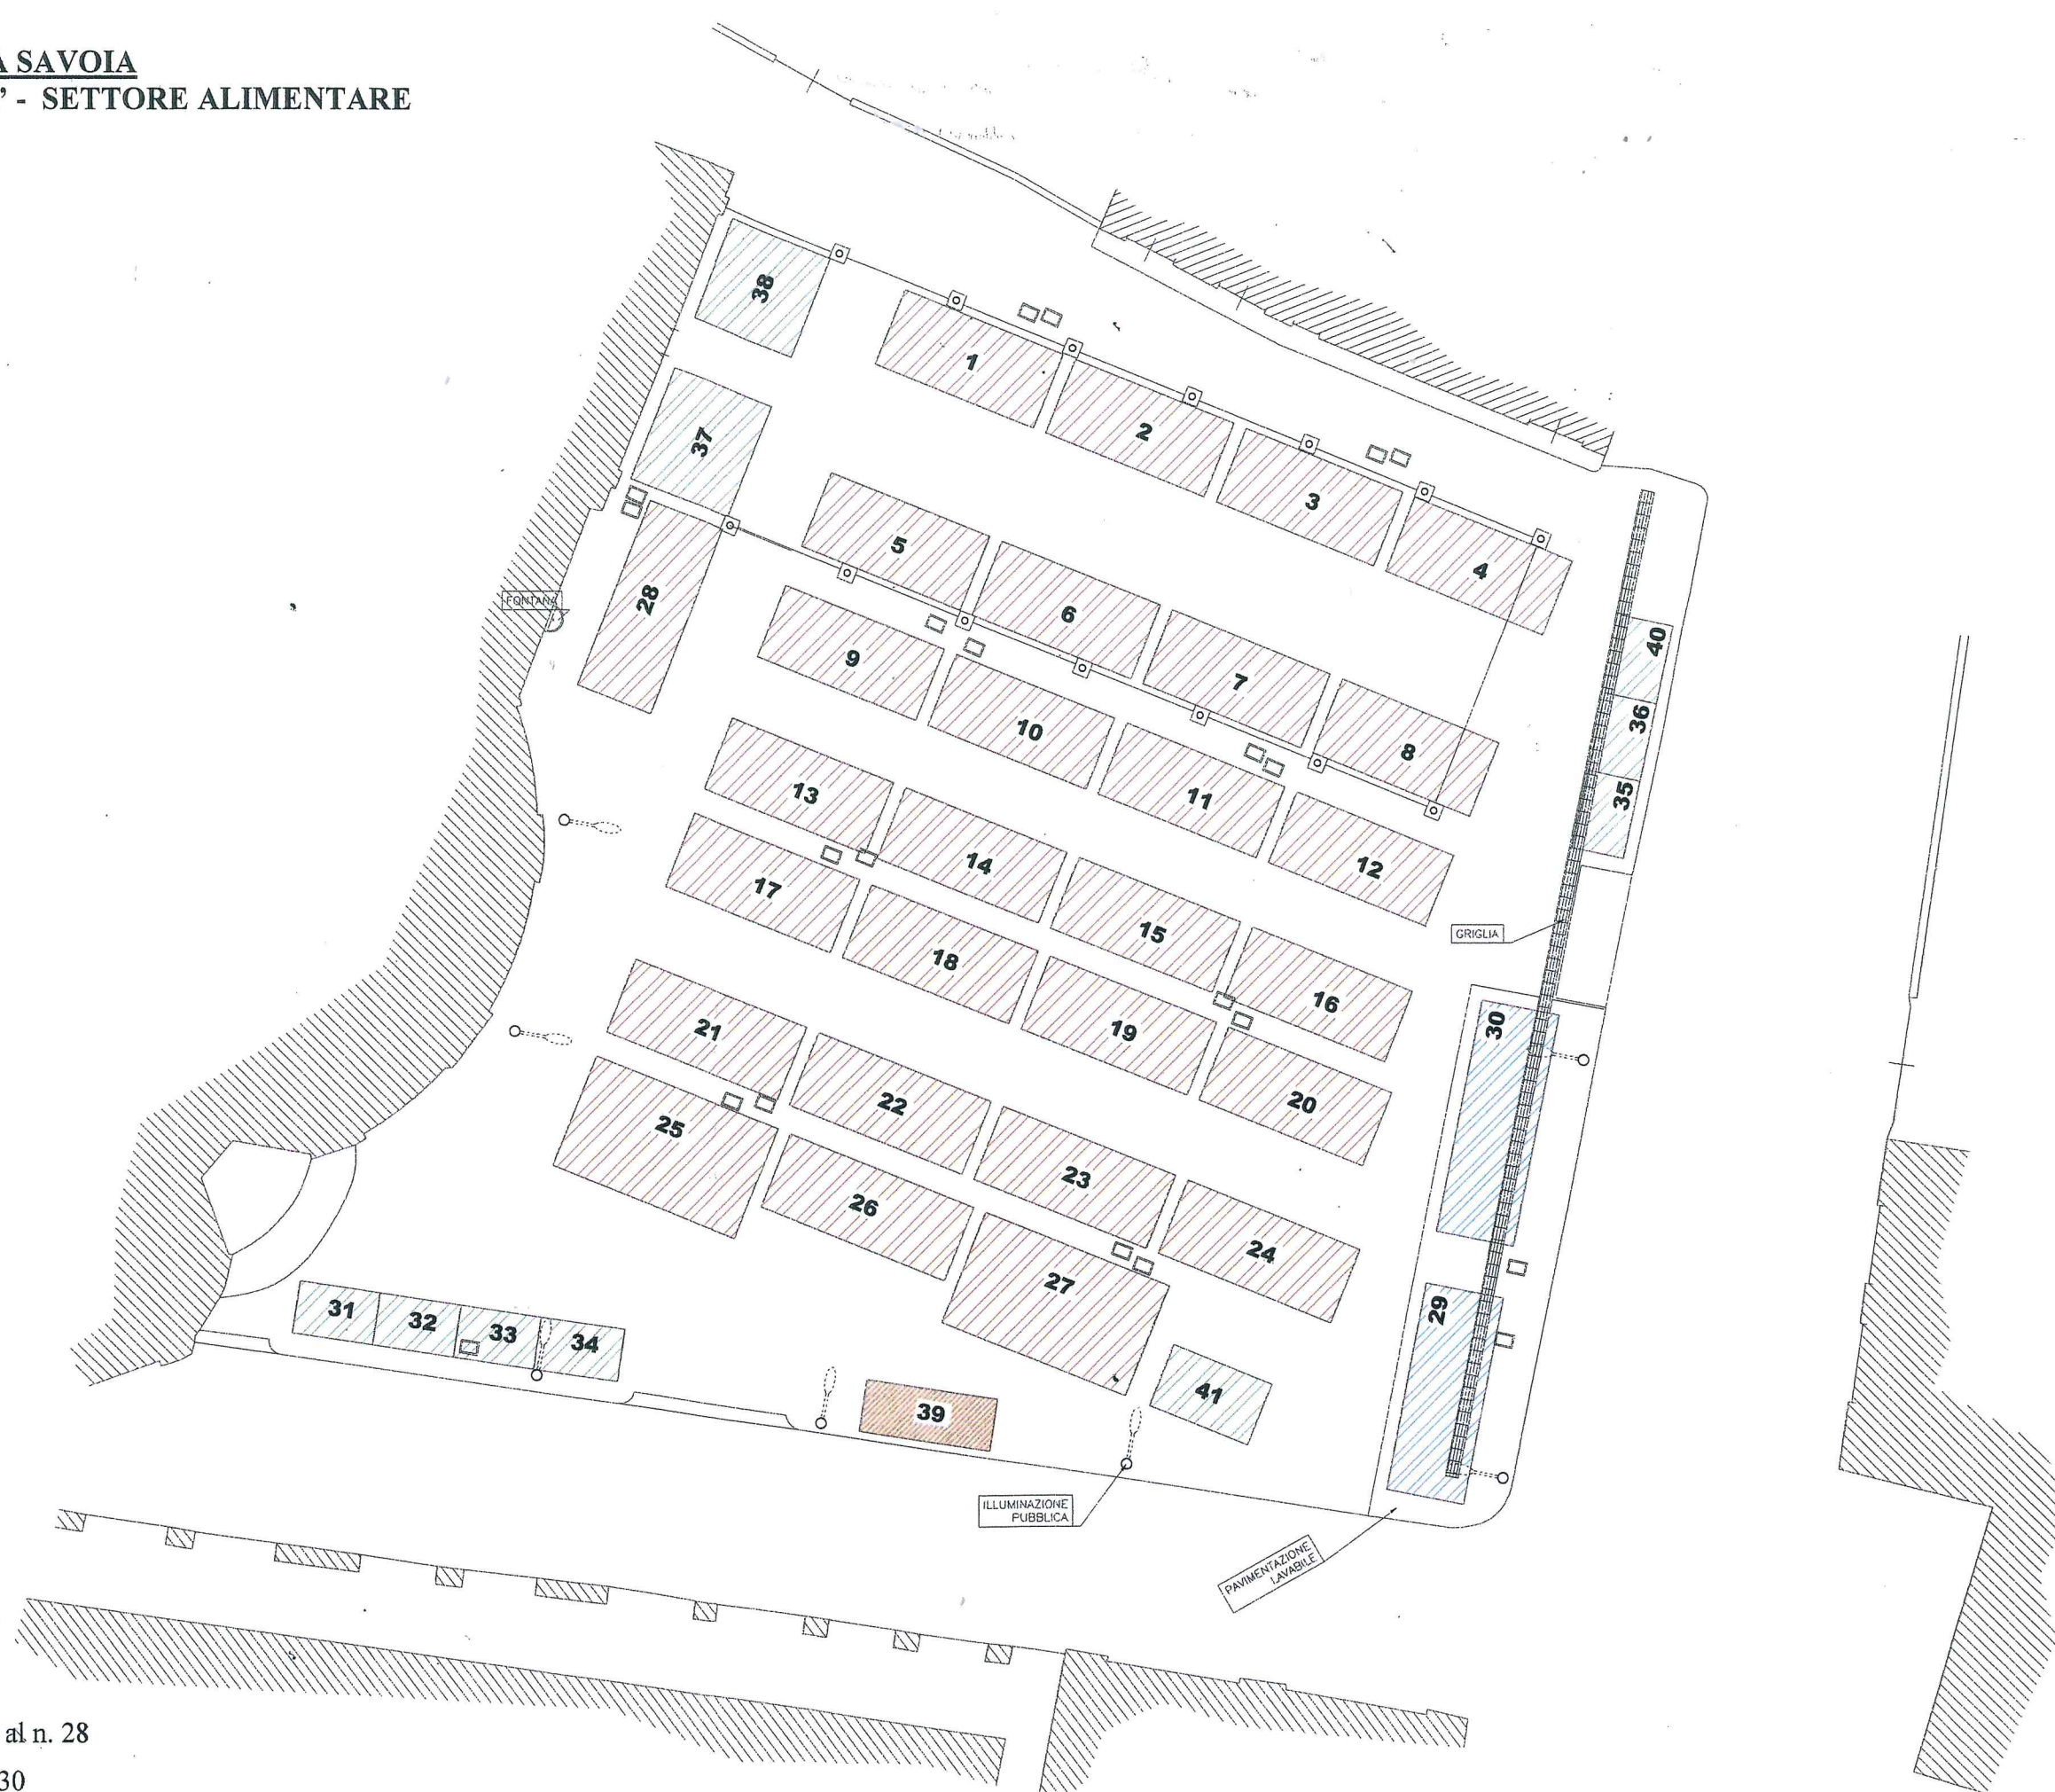

- ALIMENTARI ■ posteggi dal n. 1 al n. 28
- PRODOTTI ITTICI ■ posteggi n. 29 e 30
- PRODUTTORI DIRETTI ■ posteggi dal n. 31 al n. 38, n. 40 e n. 41
- SPAZIO DISPONIBILE ■ posto n. 39 (Area espositiva o spazio disponibile per eventuali altri produttori)