


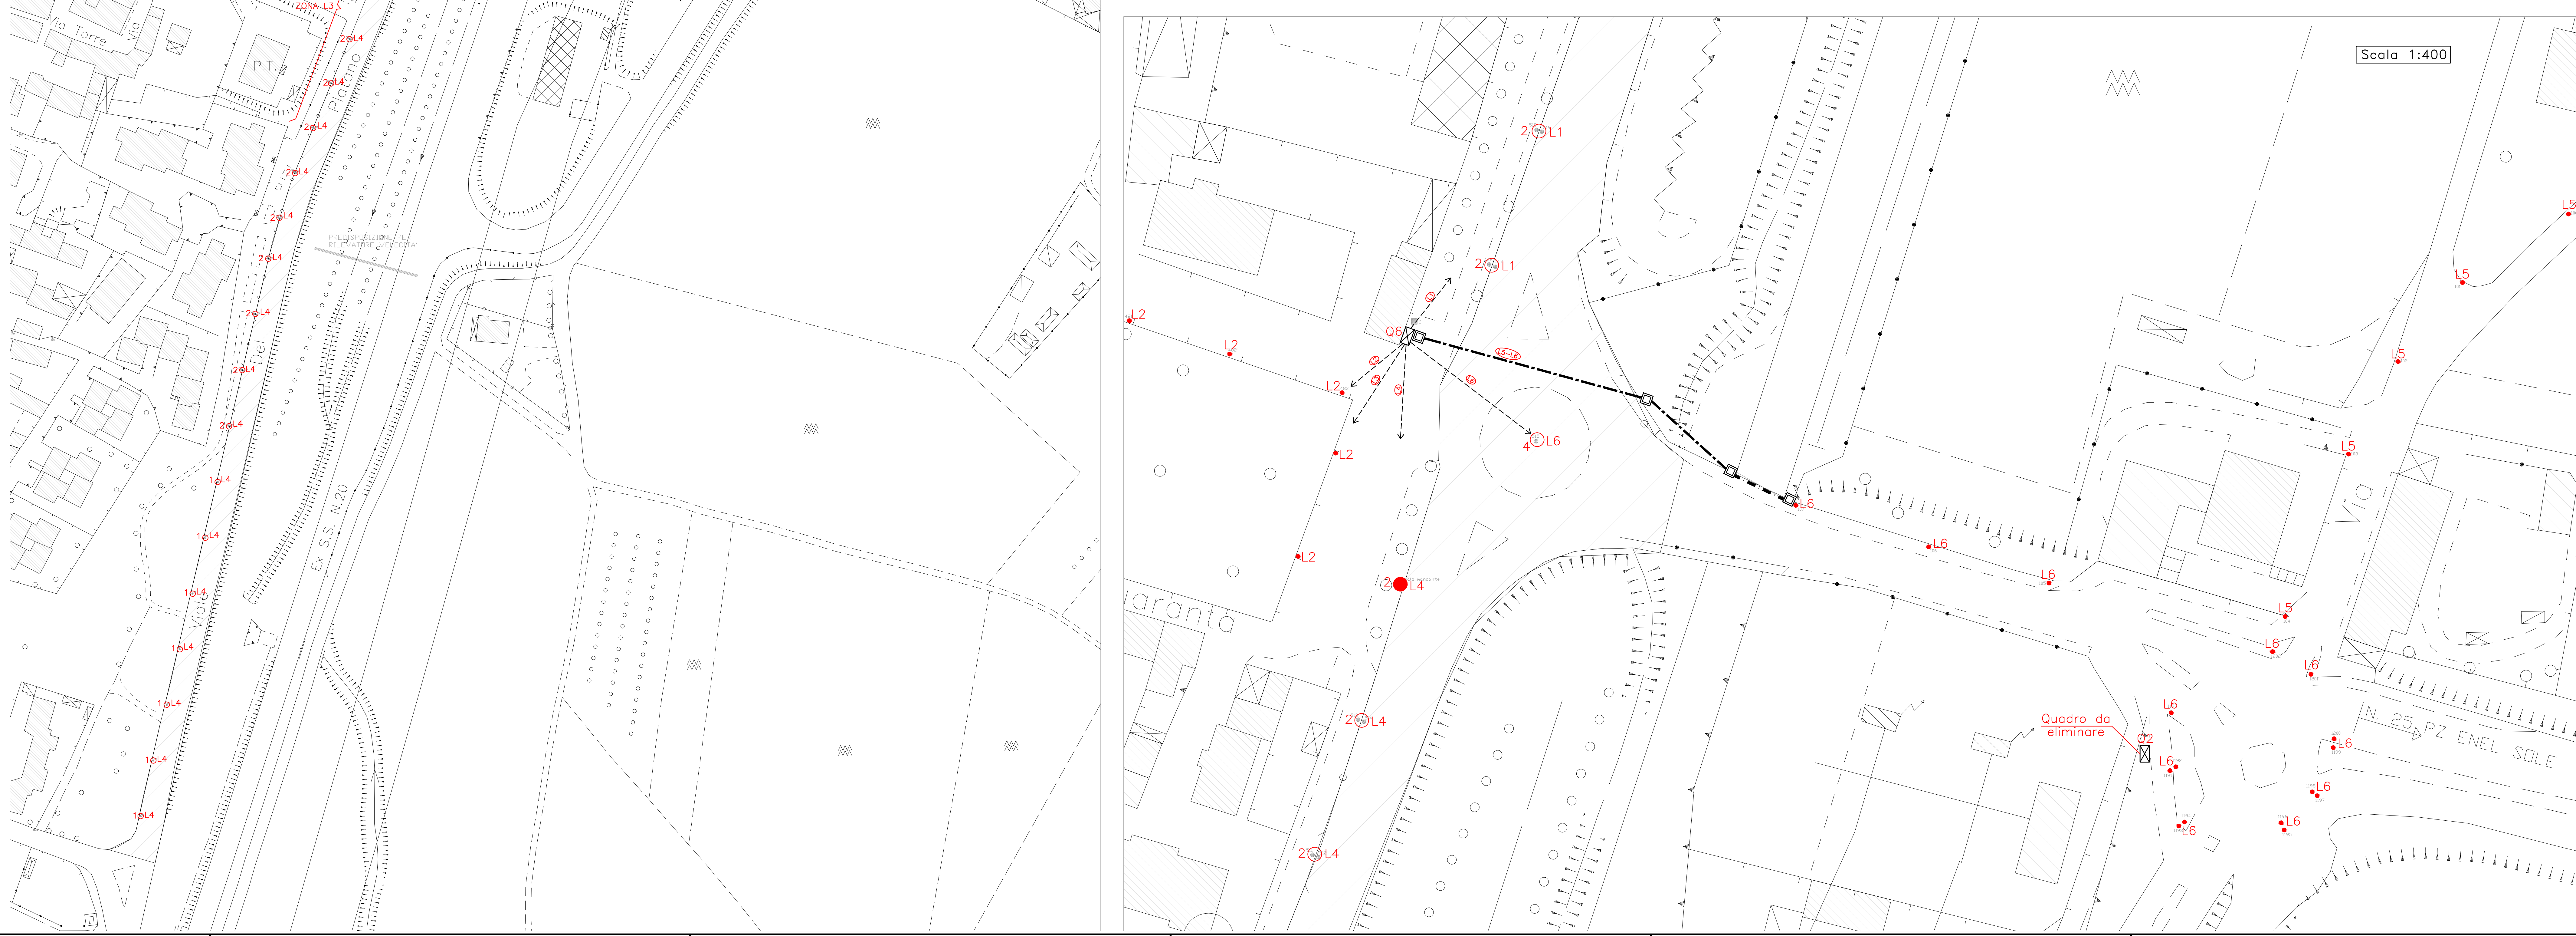

LEGENDA SIMBOLI	
SIMBOLI	DESCRIZIONE
\odot_n	PALO ESISTENTE CON "n" (1 o 2) NUOVI APPARECCHI ILLUMINANTI
\bullet_n	NUOVO PALO CON "n" (1 o 2) NUOVI APPARECCHI ILLUMINANTI, POZZETTO E FUNTO DI FONDAZIONE
\square	POZZETTO
- - - - -	TUBAZIONE IN ACCIAIO ZINCATO ϕ 2-1/2" SU SPALLETTA DELLA PASSERELLA SUL SOVRAPPASSO
- - - - -	NUOVO CAVIDOTTO CON 1 TUPO PEAD ϕ 100x110mm
- - - - -	CIRCUITO DA COLLEGARE AL NUOVO QUADRO Q6
\square	QUADRO ELETTRICO
\odot_{Ln}	CIRCUITO DI ALIMENTAZIONE "n" (da 1 a 6)
\bullet_{Ln}	PALO APPOGGIATO ESISTENTE NON OGGETTO DI INTERVENTI



09					
08					
07					
06					
05					
04					
03					
02					
01					
00	EMISSIONE		LUGLIO 2018		
REV.	DESCRIZIONE REVISIONI E RIFERIMENTI AD EVENTUALI DOCUMENTI SOSTITUITI			DATA	
		DATA	SIGLA	NOME	FIRMA
		LUGLIO 2018	MP		
		LUGLIO 2018	DA		
		LUGLIO 2018	PR		
		(FILE: 18074-E001.dwg)			
ANNULLA E SOSTITUISCE IL DOCUMENTO N.		UNITA' DI MISURA	SCALA	Piantaggio	
			1:1000 / 1:400	1:1	
CLIENTE:		IMPIANTO:			
COMUNE DI CARIGNANO (TO)		RISTRUTTURAZIONE E MESSA A NORMA DEGLI IMPIANTI COMUNALI DI ILLUMINAZIONE PUBBLICA DI VIA DELLA MOLINETTA, VIALE DEL PLATANO, VIA VILLASTELLONE E REGIONE GARAVELLA			
Progetto:					
dot. Ing. PAOLO RONCO Str. Antica di Guglielmo n. 111 GRUGLIASCO (TO) TEL. 011/4119266 - 4119266					
SILA DI IDENTIFICAZIONE		PLANIMETRIA IMPIANTISTICA			
R18074	-	-	-	E001	0 1 1
COMPLETA	SEFE	CAT. OPERA	OPER. FIN.	NUMERO PROGRESSIVO	REV. FOGGIO 01
AUT. AD. 18074-E001					